




TEGNING MED MÅLANGIVELSE OVER HÅNDBOLDBANEN

HÅNDBOLD.DK / REGLER & LOVE / SPILLEREGLER / TEGNING MED MÅLANGIVELSE OVER HÅNDBOLDBANEN

Nedenfor forefindes en tegning og en beskrivelse med målangivelser for en håndboldbane inkl. højde til loft, lys krav LUX, sikkerhedszoner, udskiftningsområde m.v.

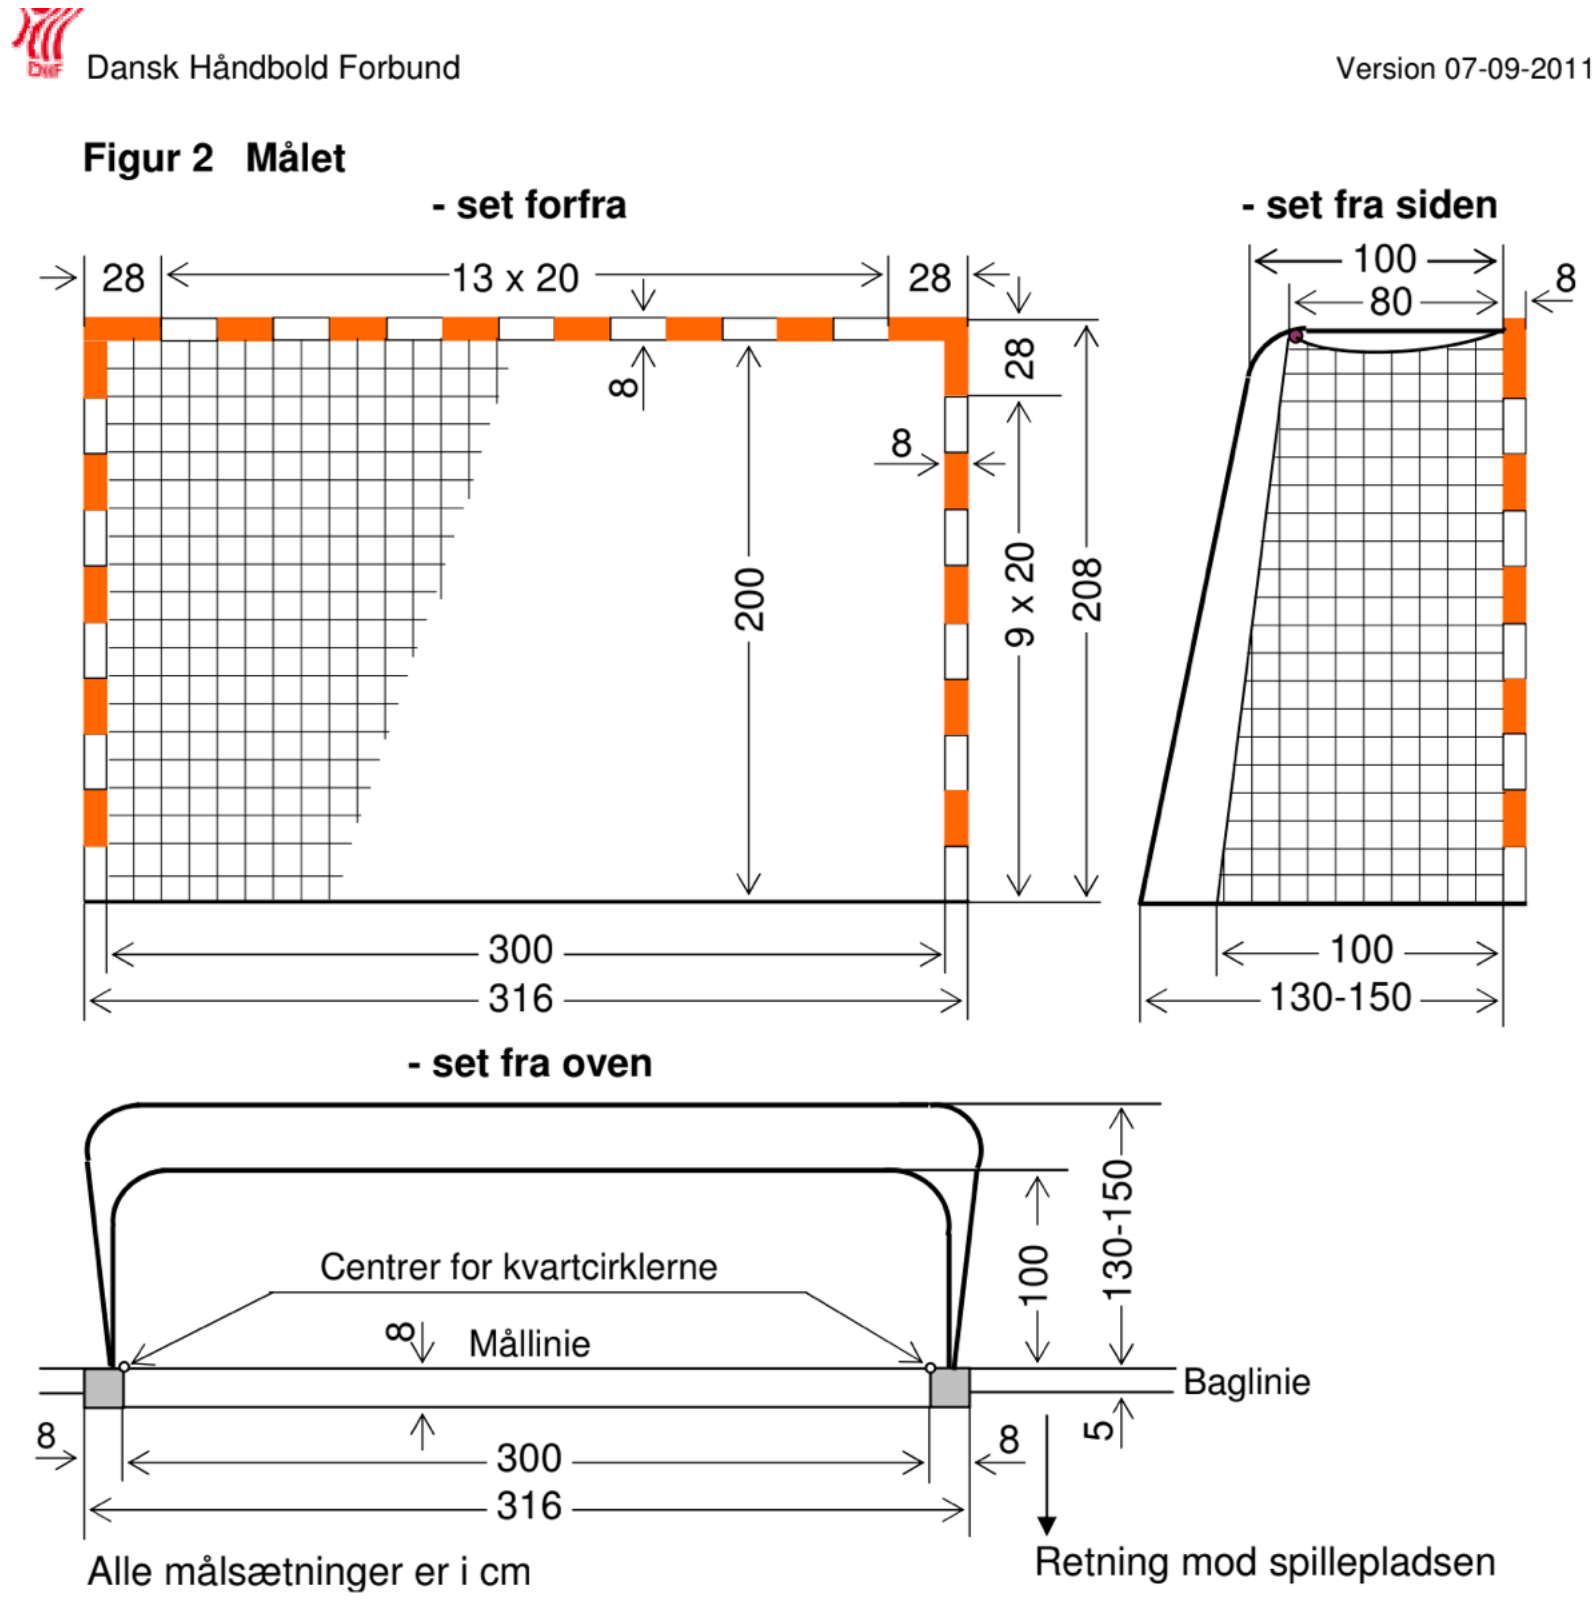

Generelle markeringer

Linjemarkering: En farve, der tydeligt afviger fra gulvets farve samt andre opstregninger. Til håndbold anbefales farven hvid eller gul til opstregning af banen.

Markeringslinjer

Linjebredde: 0,05 m
 0,08 m i mellem målstolperne

HÅNDBOLDBANEN

